

Утверждена
Постановлением Администрации
(наименование документа об утверждении, включая наименования

Партизанского городского округа
органов государственной власти или органов местного

самоуправления, принявших решение об утверждении схемы


или подписавших соглашение о перераспределении земельных участков)

от 14.11.23

№ 1759-ка

**Схема расположения земельного участка или земельных участков
на кадастровом плане территории**

Условный номер земельного участка: 25:33:180112:3У1		
Площадь земельного участка: 600 м ²		
Адрес: примерно в 9 метрах по направлению на юго-запад относительно ориентира – часть жилого дома, расположенного за пределами участка. Почтовый адрес ориентира: Приморский край, МО Партизанский городской округ, г.Партизанск, ул.Белинского, дом 10, квартира 2		
Обозначение характерных точек границ	Координаты, м	
	X	Y
1	2	3
1	360153.52	2252419.14
2	360150.45	2252427.97
3	360150.06	2252428.90
4	360147.27	2252427.75
5	360147.83	2252426.37
6	360143.74	2252424.89
7	360141.99	2252428.50
8	360128.81	2252422.80
9	360125.17	2252431.00
10	360119.35	2252428.25
11	360115.02	2252426.35
12	360110.99	2252424.42
13	360115.13	2252415.94
14	360118.05	2252411.57
15	360122.17	2252404.63
16	360130.30	2252408.38
17	360135.64	2252410.70
1	360153.52	2252419.14

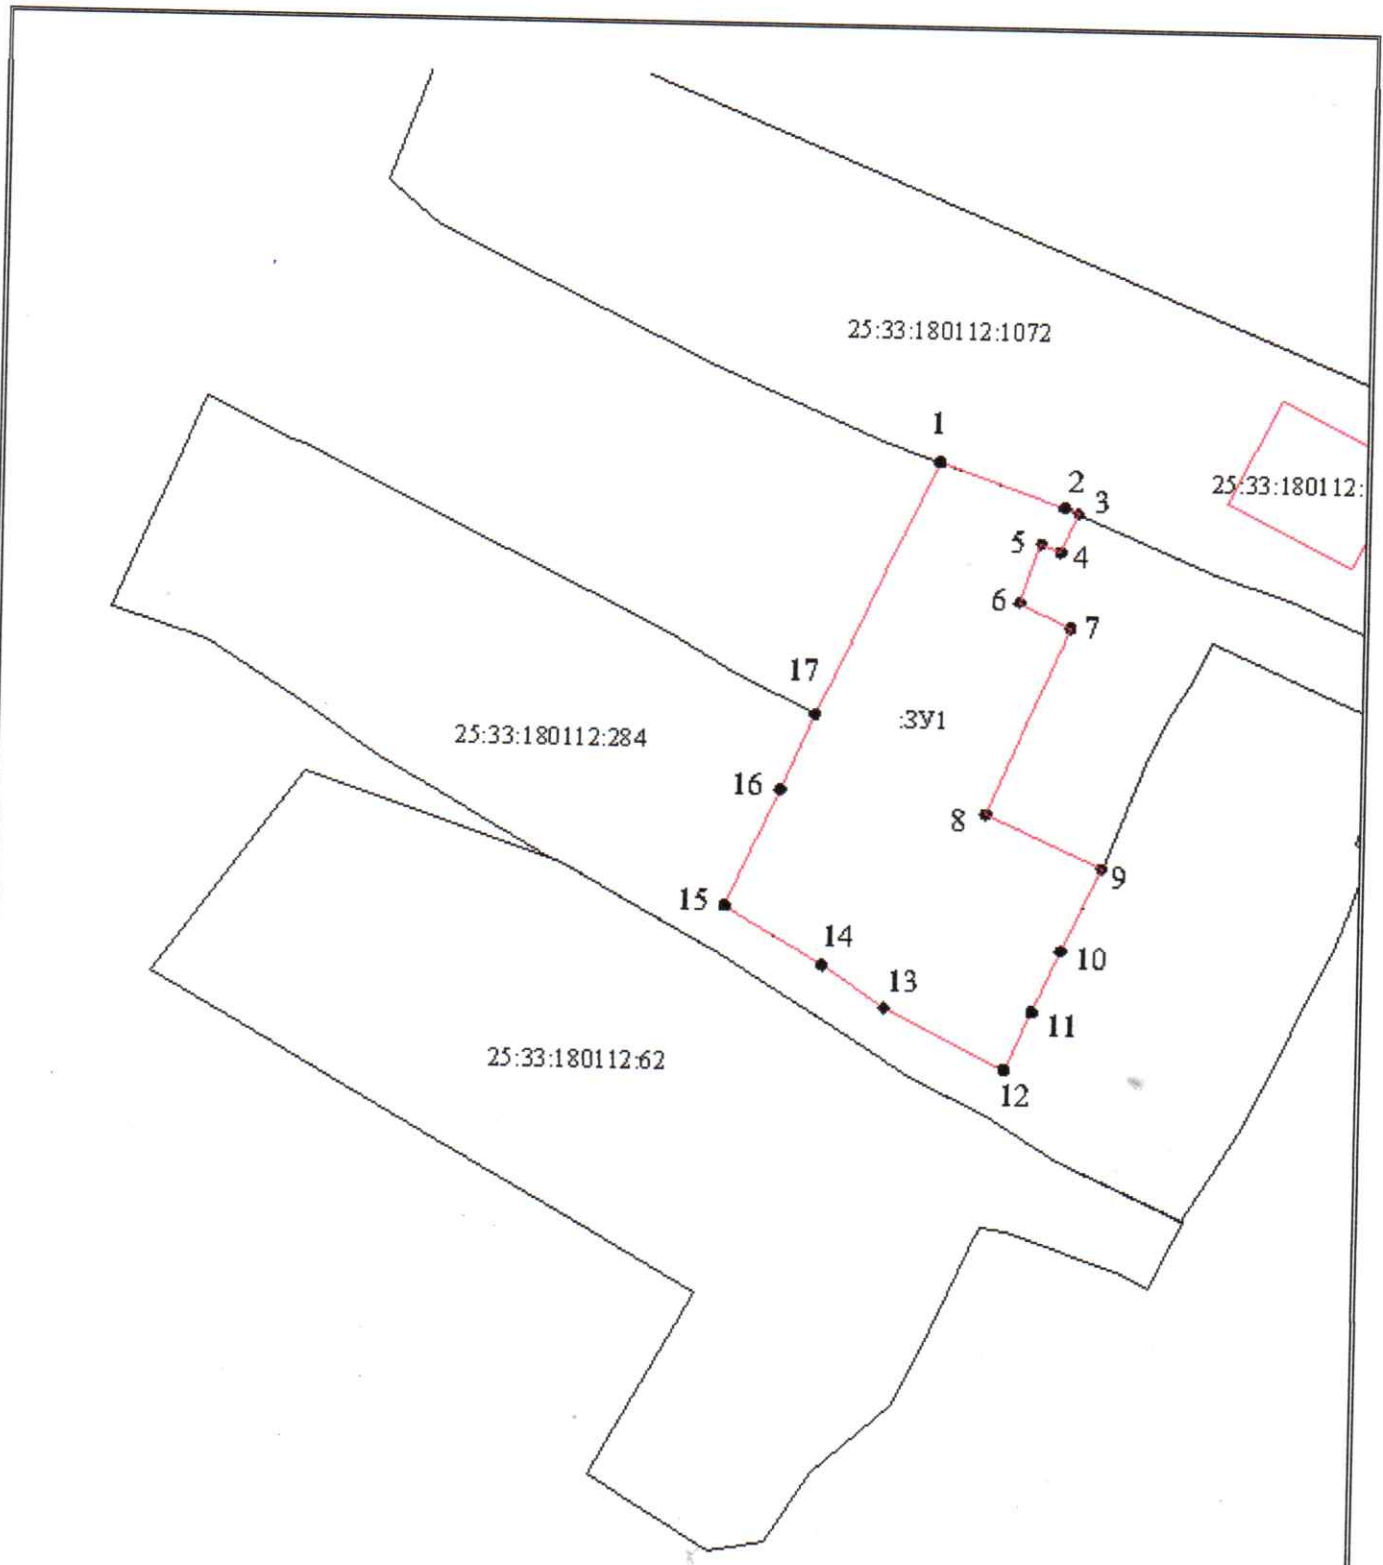

25:33:180112:1072

25:33:180112:

25:33:180112:284

25:33:180112:62

Система координат: МСК-25
 Масштаб 1:500

Условные обозначения:

- — граница образуемого земельного участка,
- — граница учтенного земельного участка,
- - - граница кадастрового квартала,
- — характерная точка границы земельного участка.