

Утверждена
Постановлением Администрации
(наименование документа об утверждении, включая наименования

Партизанского городского округа
органов государственной власти или органов местного


самоуправления, принявших решение об утверждении схемы

или подписавших соглашение о перераспределении земельных участков)

от 14.11.23 № 1758-ка

**Схема расположения земельного участка или земельных участков
на кадастровом плане территории**

Условный номер земельного участка: 25:33:180112:ЗУ1		
Площадь земельного участка: 600 м²		
Адрес: примерно в 31 метрах по направлению на запад относительно ориентира – часть жилого дома, расположенного за пределами участка. Почтовый адрес ориентира: Приморский край, МО Партизанский городской округ, г.Партизанск, ул.Белинского, дом 10, квартира 2		
Обозначение характерных точек границ	Координаты, м	
	X	Y
1	2	3
1	360166.72	2252389.36
2	360165.69	2252391.48
3	360159.89	2252403.36
4	360154.92	2252415.13
5	360153.52	2252419.14
6	360135.64	2252410.70
7	360138.28	2252405.47
8	360141.24	2252400.11
9	360146.70	2252388.94
10	360150.21	2252381.96
1	360166.72	2252389.36

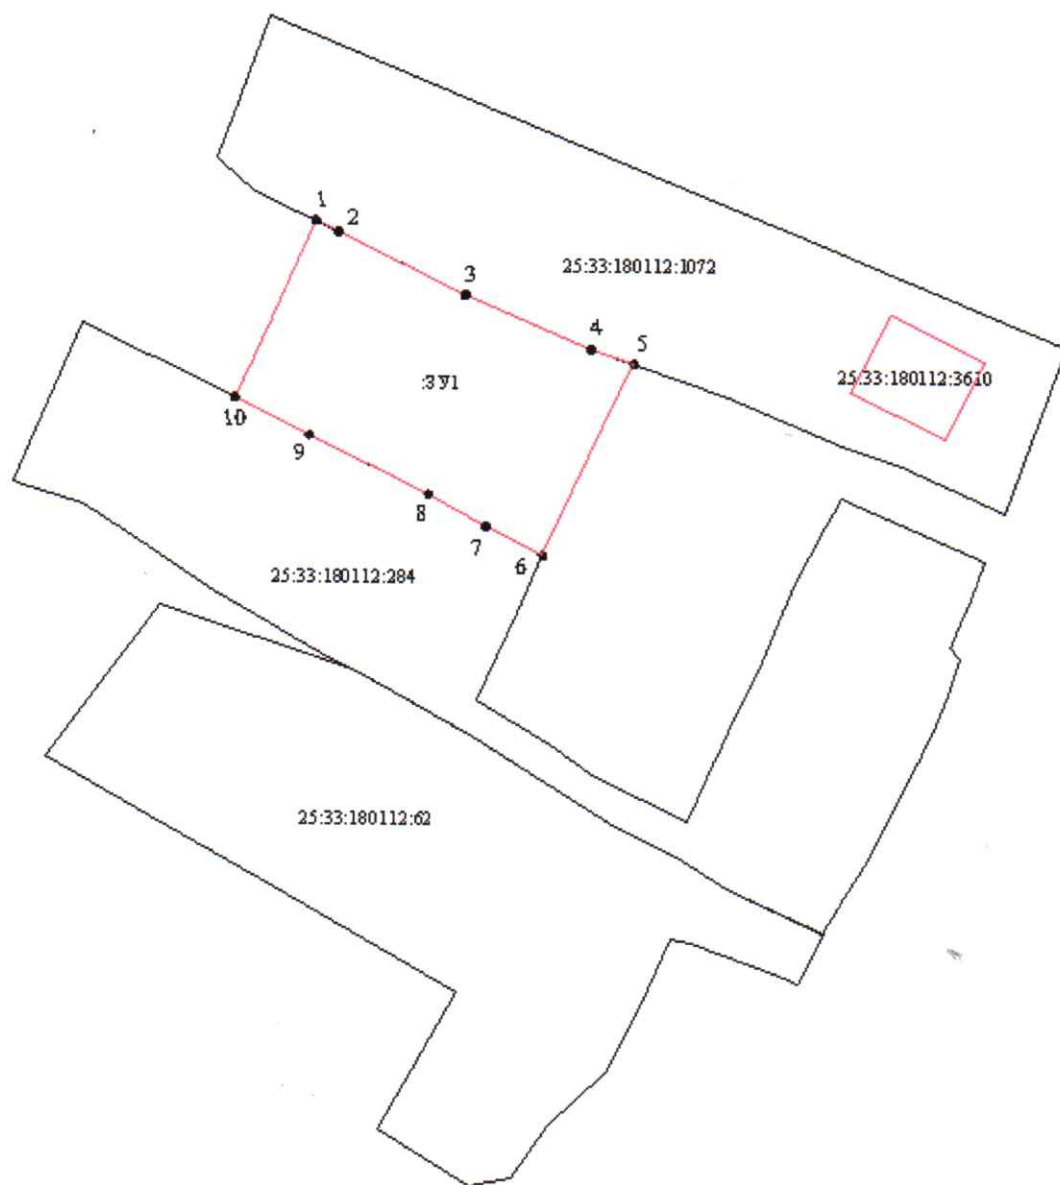

Система координат: МСК-25
 Масштаб 1:500

Условные обозначения:

- — граница образуемого земельного участка,
- — граница учтенного земельного участка,
- - - граница кадастрового квартала,
- — характерная точка границы земельного участка.